


ФОРМА ПРОЕКТУ,
реалізація якого планується за рахунок коштів
громадського бюджету м. Переяслав-хмельницького у 2019 році

Ідентифікаційний номер проекту <i>(вписує уповноважений робочий орган, згідно з реєстром)</i>	03
Дата надходження проекту <i>(заповнюється уповноваженим робочим органом)</i>	10.09.2018р.
Прізвище, ім'я, по батькові особи уповноваженого робочого органу що реєструє проект:	 (підпис)

ВСІ ПУНКТИ Є ОBOB'ЯЗКОВИМИ ДЛЯ ЗАПОВНЕННЯ!

1. Назва проекту (не більше 15 слів):

«Спортивно – ігровий комплекс по вул. Зоряна, мікрорайон «Тепличний»»

2. Пріоритетні напрямки проекту (необхідно підкреслити і поставити знак "X"):

- облаштування тротуарів –
- естетичне облаштування міста –
- дороги –
- будівництво спортивних та дитячих майданчиків –
- облаштування зон відпочинку (в тому числі зі створенням точок вільного доступу до мережі Інтернет) та впорядкування прибережних смуг водойм –
- вуличне освітлення –
- розвиток вело- та бігової інфраструктури –
- заходи з енергозбереження (використання відновлювальних джерел енергії) –
- інше –

3. Місце реалізації завдання (адреса, назва житлового масиву/мікрорайону, установи/закладу, кадастровий номер земельної ділянки, якщо відомо, тощо):

Вулиці Зоряна мікрорайон «Тепличний». Комунальна власність міста. Кадастрового номеру земельна ділянка не має. Територія, на якій планується даний об'єкт, належить до територій громадської забудови - спортивного центру та дитячого садка.

4. Короткий опис проекту (не більше 50 слів):

Проектом передбачається сформувані спортивно – ігровий комплекс для дітей та підлітків, для сімейного відпочинку так як в мікрорайоні «Тепличний» немає жодного дитячого чи спортивного майданчику. Територія буде обладнана спортивним комплексом, ігровим комплексом для дітей, гойдалками, тенісним столом, лавками, також буде обрамлена біговою дитячою доріжкою та «зеленим» парканом з висадженням туй та оснащена відеокамерою для спостереження. В проекті передбачена наявність урн, щоб територія лишалася охайною.

5. Опис проекту (основна мета проекту; проблема, на вирішення якої він спрямований; запропоновані рішення; пояснення щодо того, чому саме це завдання повинно бути реалізоване і яким чином його реалізація вплине на подальше життя мешканців. Опис проекту не повинен містити вказівки на суб'єкт, який може бути потенційним виконавцем проекту. Також обов'язково зазначити

відповідність стратегічним пріоритетам і цілям розвитку міста. Якщо проект має капітальний характер, зазначається можливість користування результатами проекту особами з особливими потребами):

Забезпечення дітей та підлітків спортивно- ігровим комплексом для формування здорового способу життя та проведення свого вільного часу в ігровій формі на свіжому повітрі є основною метою проекту.

На даний час в цьому мікрорайоні навколо даної ділянки вже 160 садиб і проживає близько 500 людей. Даний проект спрямований на вирішення проблеми відсутності простору для ігрової та спортивної діяльності дітей та підлітків в мікрорайоні « Тепличний», якому вже більше 17 років . Благоустрій території міста відповідає цілям та стратегічним пріоритетам розвитку міста. Тобто проект хоча б частково допоможе вирішити питання комфортного проживання мешканців віддалених мікрорайонів. Адже часто діти в позаурочний час залишаються самі без догляду дорослих і не мають дозволу та можливості ходити гратися на майданчики віддалених мікрорайонів. Якщо в центральній частині міста діти можуть ходити в парки та позашкільні заклади , то на окраїнах вказані об'єкти відсутні зовсім. Цю прогалину потрібно ліквідувати і почати забезпечувати комфортне проживання мешканців віддалених мікрорайонів.

6. Обґрунтування бенефіціарів проекту (основні групи мешканців, які зможуть користуватися результатами проекту): Кожен житель чи гість міста зможе відвідувати і користуватися комплексом , а в першу чергу - мешканці прилеглих вулиць та мікрорайонів . Бенефіціарами проекту є сім'ї з дітьми , діти дошкільного , шкільного та підліткового віку, молодь.

7. Інформація щодо очікуваних результатів у разі реалізації проекту:

Очікуємо , що результатами нашого проекту буде сформовано і встановлено повний комплекс для фізичного загартування, баскетбольну площадку , буде створено бігову доріжку , дитячий майданчик для цікавого і веселого проведення вільного часу дітьми , створено мальовничий та затишний куточок у мікрорайоні .

8. Орієнтовна вартість (кошторис) проекту (всі складові проекту та їх орієнтовна вартість):

Складові завдання	Орієнтовна вартість, гривень
1.Пісок 10 т	1700
2..Земля 10 т	1800
3. Дерево туя 8 шт.	3200
4. Відсів 10 м куб.	1800
5. Бордюрна стрічка 200м	2500

	https://obyava.ua/ua/bordurna-strichka-1754970.html
6. Ігровий комплекс « Скаут»	49700 http://www.happyplay.com.ua/igrovye_kompleksy_malysh/igrovoy_kompleks_skaut
7. Гойдалка металева подвійна « Парашутка»	14400 http://happyplay.com.ua/kacheli/kacheli_metalicheskii_e_dvoynaya_parashutka
8. Гойдалка – балансир	5400 http://www.happyplay.com.ua/kacheli_na_pruzhyne/kacheli_balansir_Trembita
9. Пісочниця	3000
10. Спортивний комплекс С-108	29900 http://happyplay.com.ua/sportivnye_kompleksy/sportivnyi_kompleks_c108
11. Бруси	8300 http://happyplay.com.ua/sportivnye_kompleksy/brysu
12. Тенісний стіл	13900 http://happyplay.com.ua/sportivnye_kompleksy/tenisnyi_stol
13. Лава садова 3 шт	5100 http://www.happyplay.com.ua/lavochki_i_stoliki/lavochka_sadovaya
14. Карусель мала БК 71 НК	6710 https://albi.in.ua/p678574168-karusel-malaya-714k.html
15. Урни 3 шт.	2100
16. Оформлення документів на земельну ділянку	3500
17. Перевезення та доставка матеріалів	8000
18. Відеокамера	4000
19. Підключення камери	1500

20.Пректно-кошторисна документація	20000
21. Земляні роботи 14 м куб	5600
22. Бетонування 4 м куб та цемент	3000
22. Оплата праці	25000
23. Непередбачувані витрати	10000
РАЗОМ:	230110

9. Список з підписами щонайменше 15 громадян України віком від 16 років, які зареєстровані або проживають на території м. Переяслав-Хмельницького, що підтверджується офіційними документами (довідкою про місце роботи, навчання, служби чи іншими документами, що підтверджують факт проживання в місті), та підтримують цей проект (окрім його авторів), що додається. Кожна додаткова сторінка списку повинна мати таку ж форму, за винятком позначення наступної сторінки (*необхідно додати оригінал списку у паперовій формі*).

10. Контактні дані автора/авторів проекту, які будуть загальнодоступні, у тому числі для авторів інших проектів, мешканців, представників засобів масової інформації, з метою обміну думками, інформацією, можливих узгоджень тощо (необхідне підкреслити):

а) висловлюю свою згоду на використання моєї електронної адреси
vandzh_fed@ukr.net..... для зазначених вище цілей

Підпис особи, що дає згоду на використання своєї електронної адреси

б) не висловлюю згоди на використання моєї електронної адреси для зазначених вище цілей.

Примітка:

Контактні дані авторів проектів (тільки для Переяслав-Хмельницької міської ради), зазначаються на зворотній сторінці бланку-заявки, яка є недоступною для громадськості.

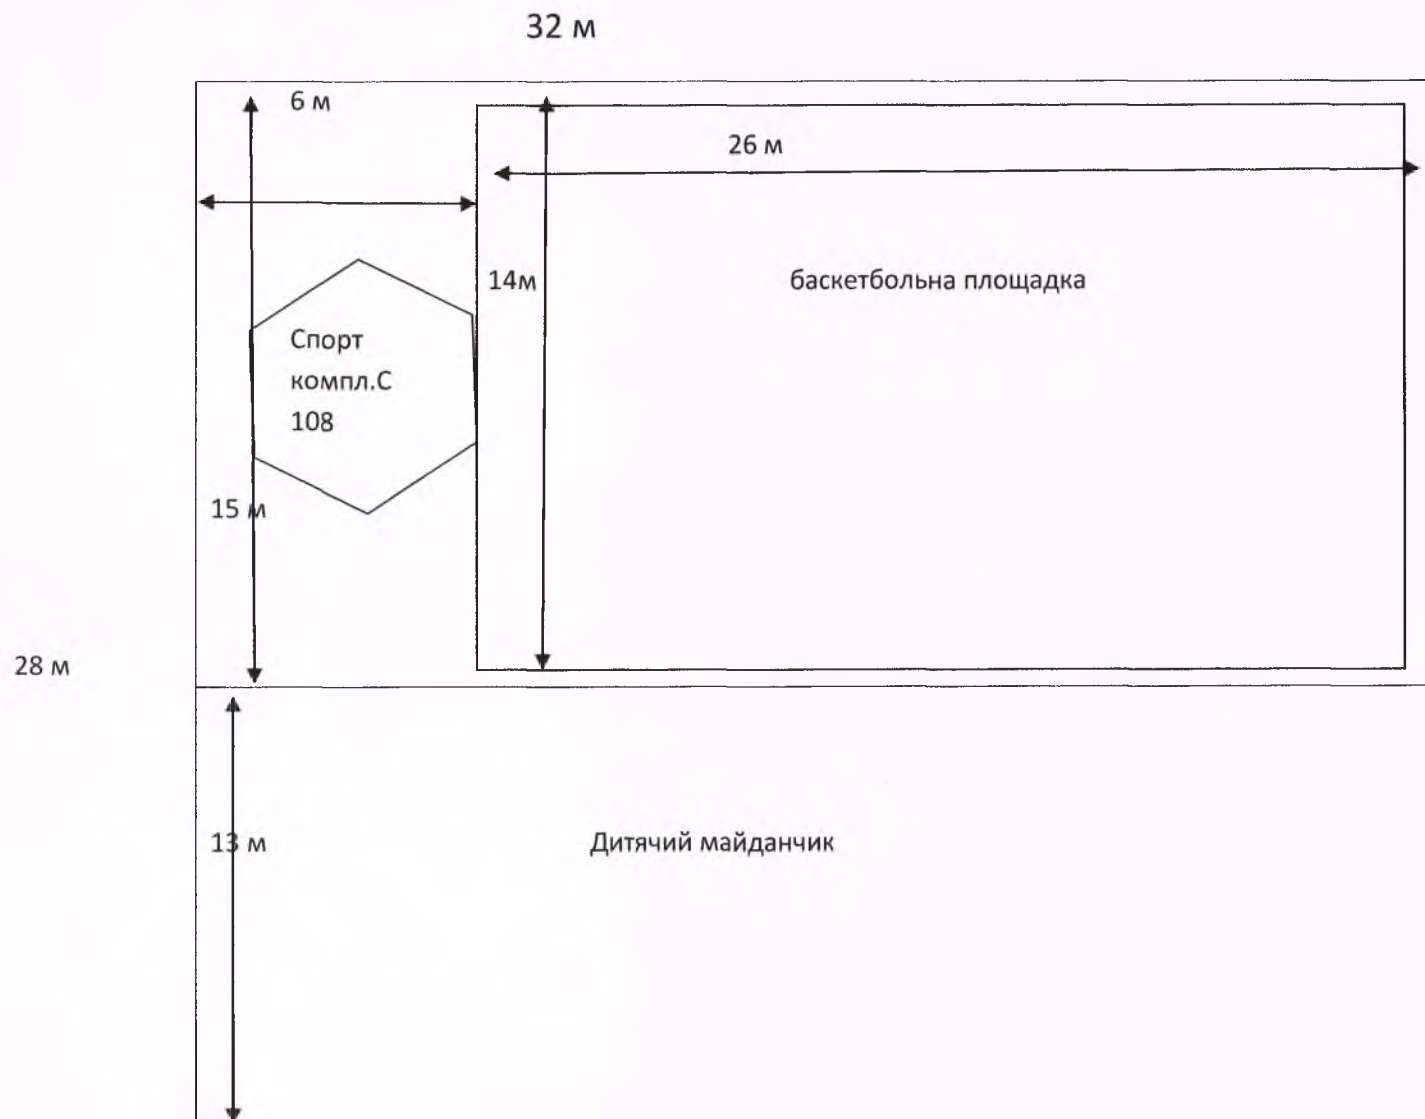
11. Інші додатки (якщо необхідно):

- а) фотографія/ї, які стосуються цього проекту,
- б) мапа з зазначеним місцем реалізації проекту,



albi.in.ua

Спортивно- ігровий комплекс

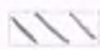
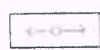


Навколо комплексу ще буде 1м - бігова доріжка та 1м- зелена огорожа з кущів . Планована площа земельної ділянки 10 соток , розміри 34м на 30 м.

ВИКОПИЮВАННЯ З ОПОРНОГО ПЛАНУ м. ПЕРЕЯСЛАВ-ХМЕЛЬНИЦЬКОГО
М 1:2000



УМОВНІ ПОЗНАЧЕННЯ

-  межа земельної ділянки
-  існуюча ЛЕП, по якій відбудуватиметься підключення

Головний спеціаліст відділу
містобудування, архітектури та
використання земель



О.Богов
Толрун О.С.

