

КОНЦЕПТУАЛЬНИЙ ПЛАН БЛАГОУСТРОЮ СКВЕРУ

Варіант 2




Регулярна композиція навколо фонтану




використання злакових трав та щільні декоративні насадження



Поєднання сучасного та історичного мовлення

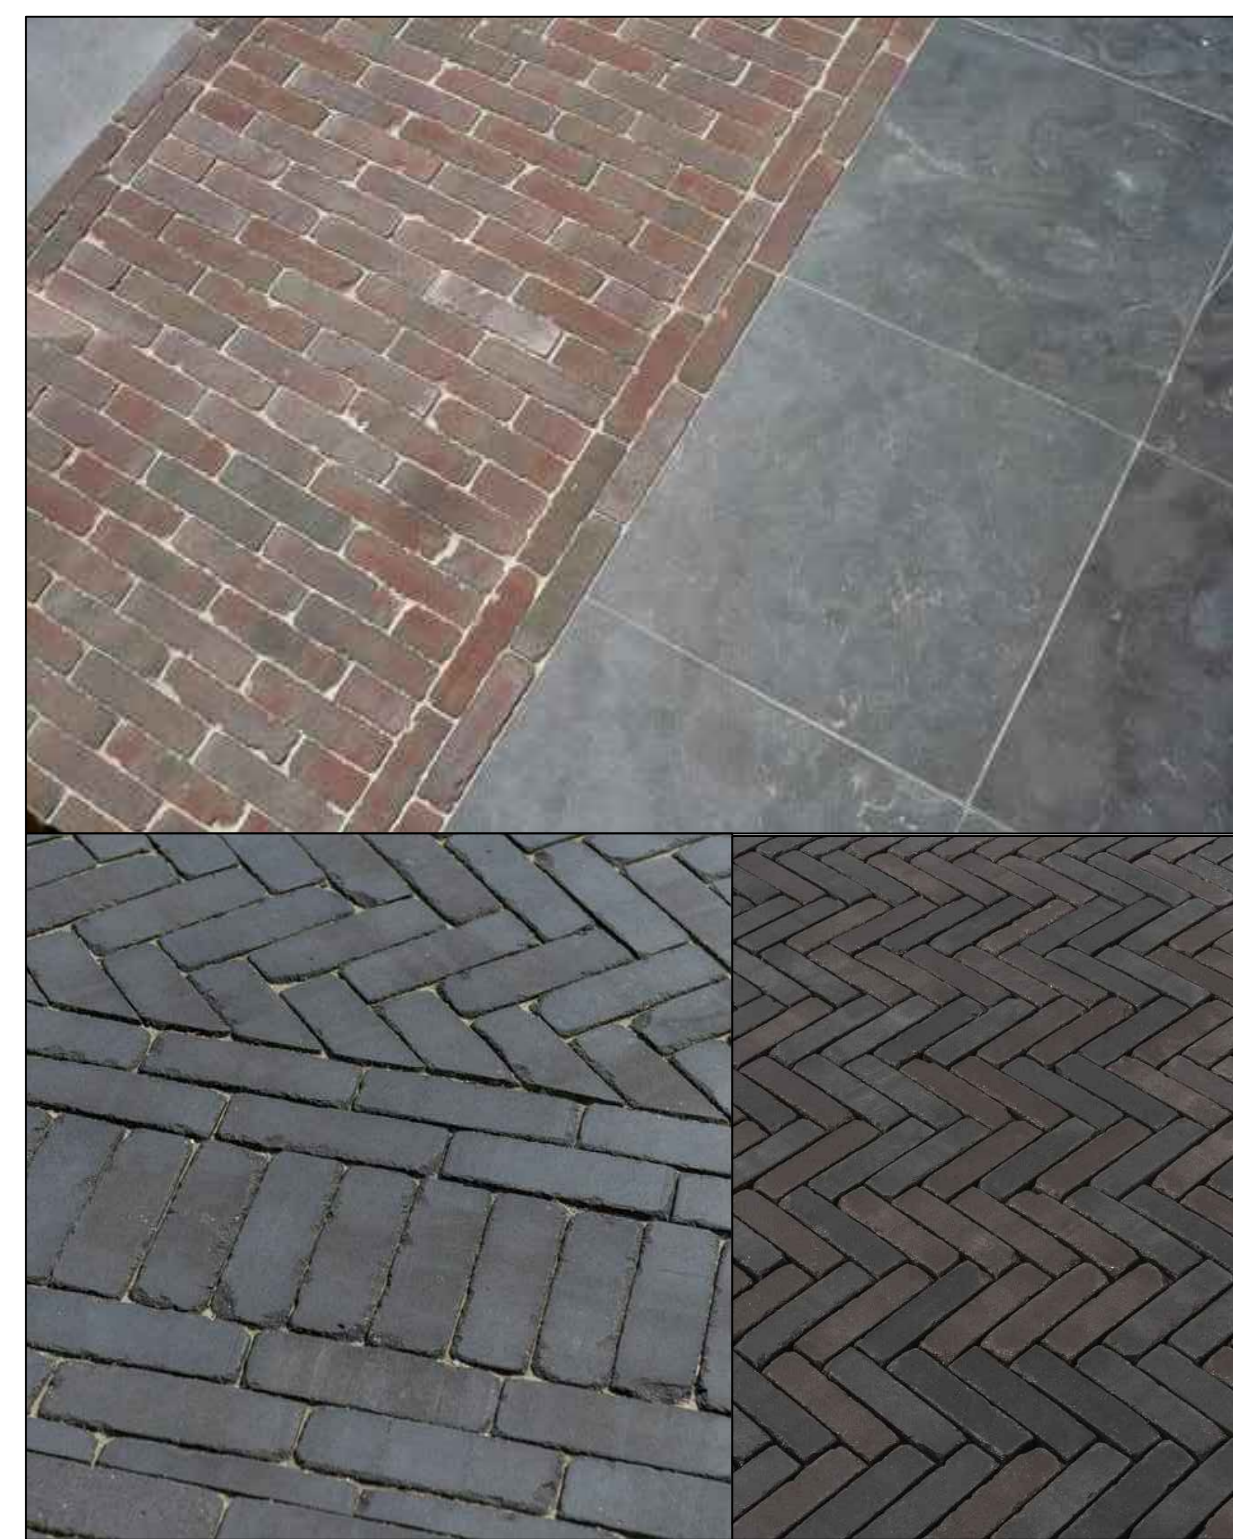

СИТУАЦІЙНИЙ ПЛАН

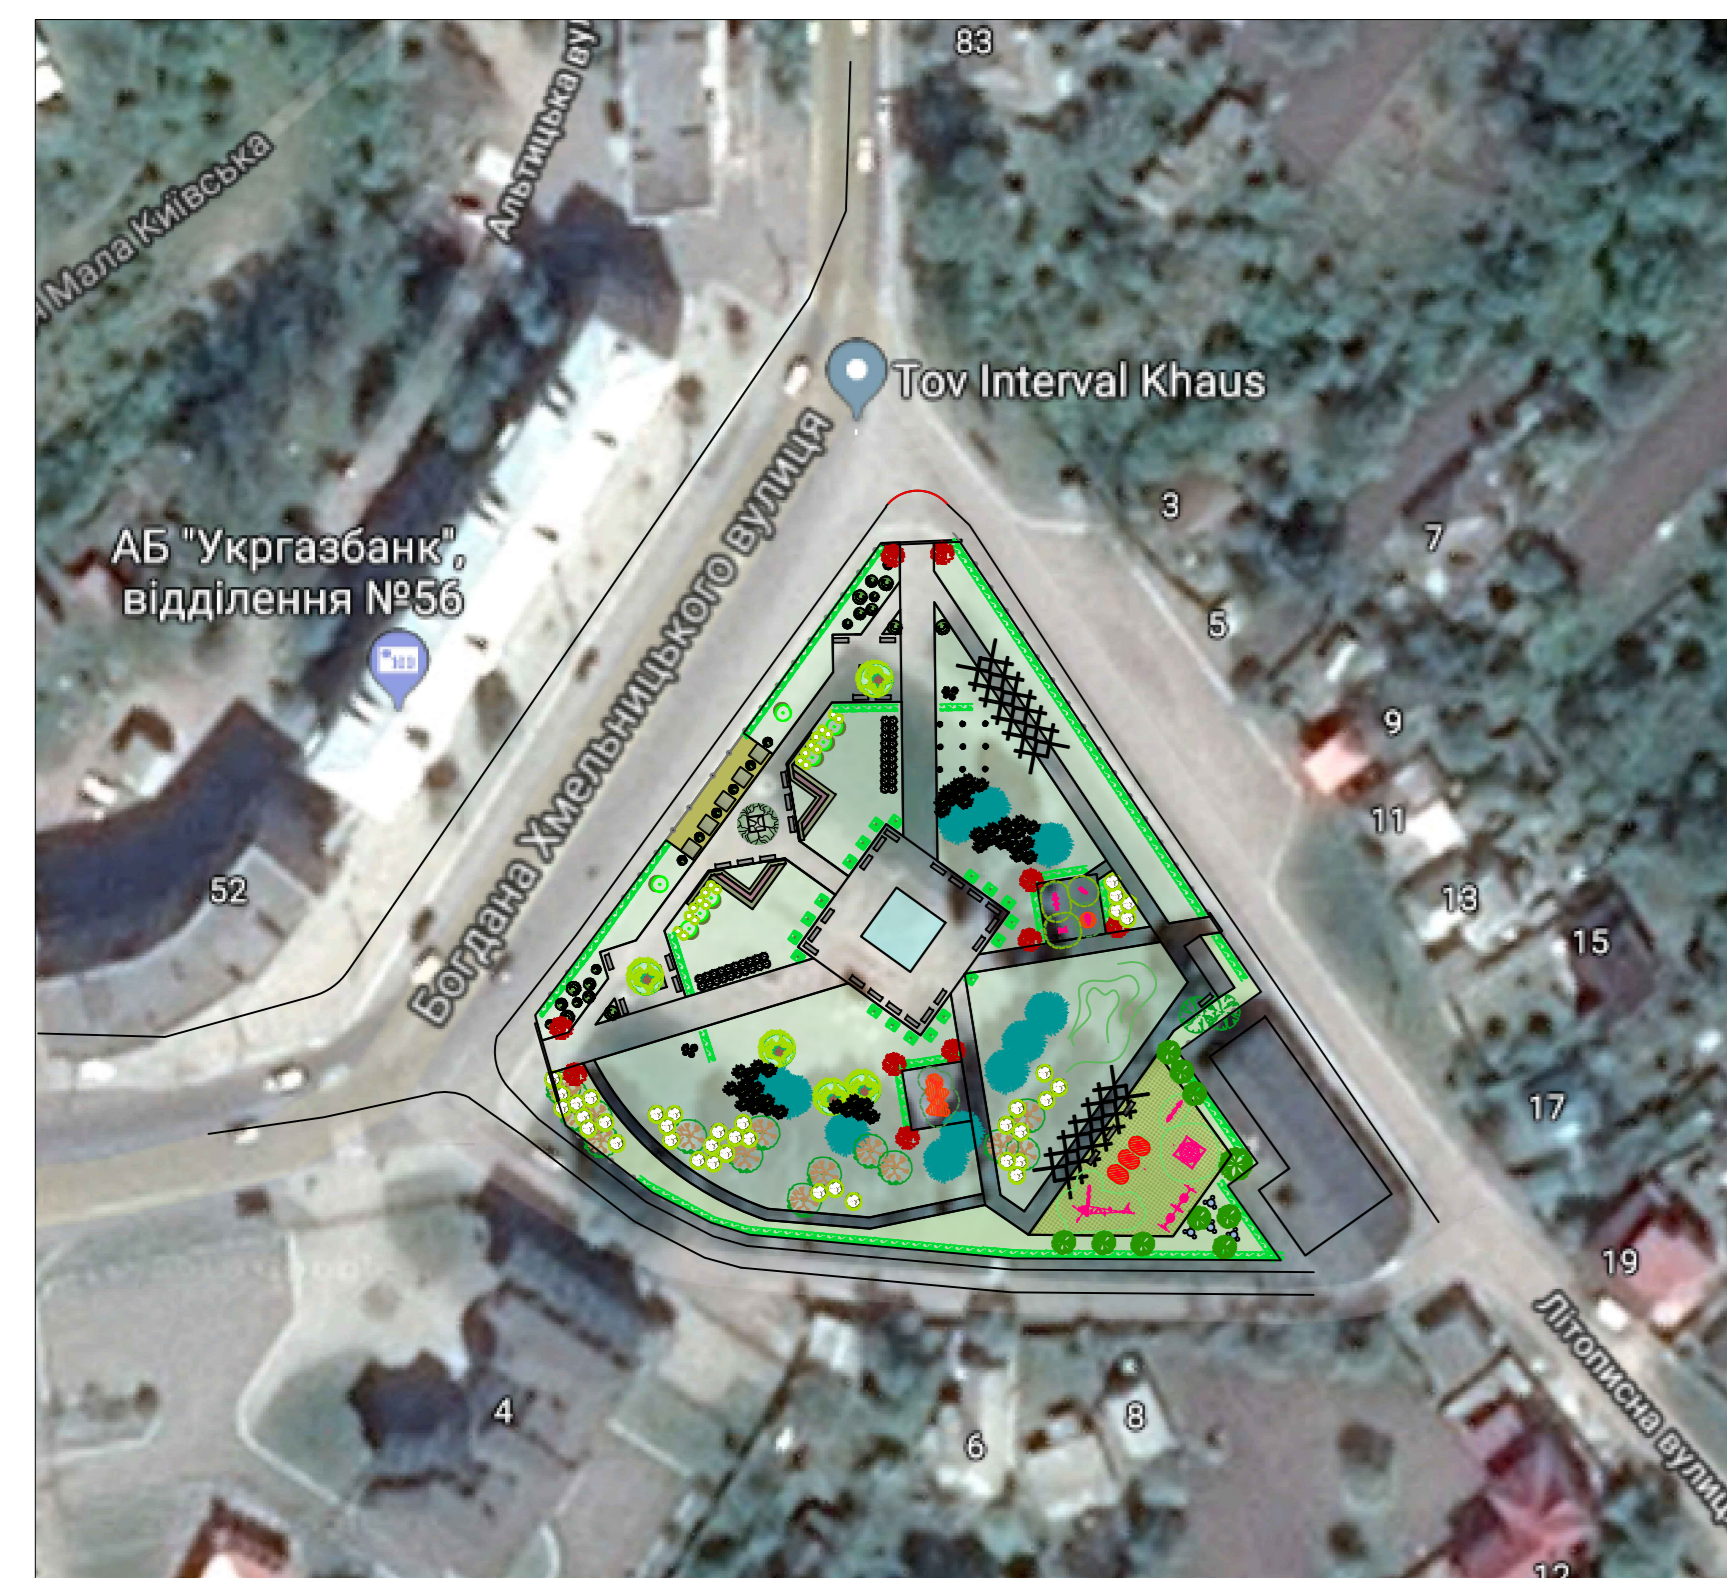


ОГОРОЖА ПО ВСІЙ ТЕРИТОРІЇ ПАРКУ



Відкрита зона



Регулярні композиції

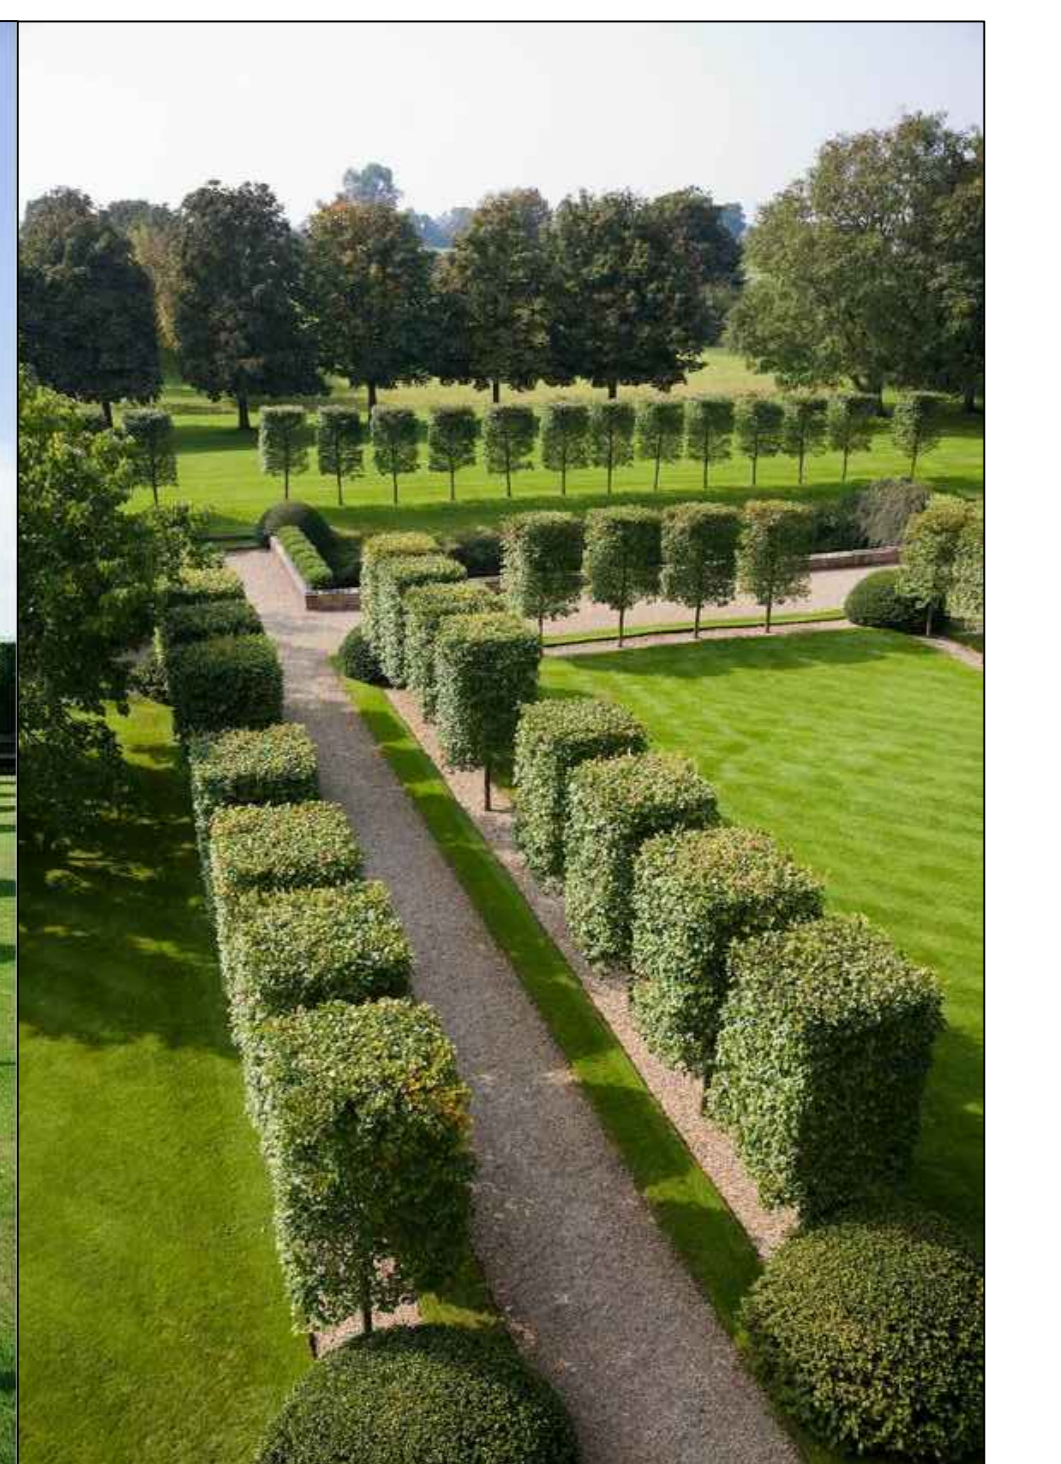


ТІНЬОВИЙ НАВІС





Бонсай


ГРОМАДСЬКА БІБЛІОТЕКА

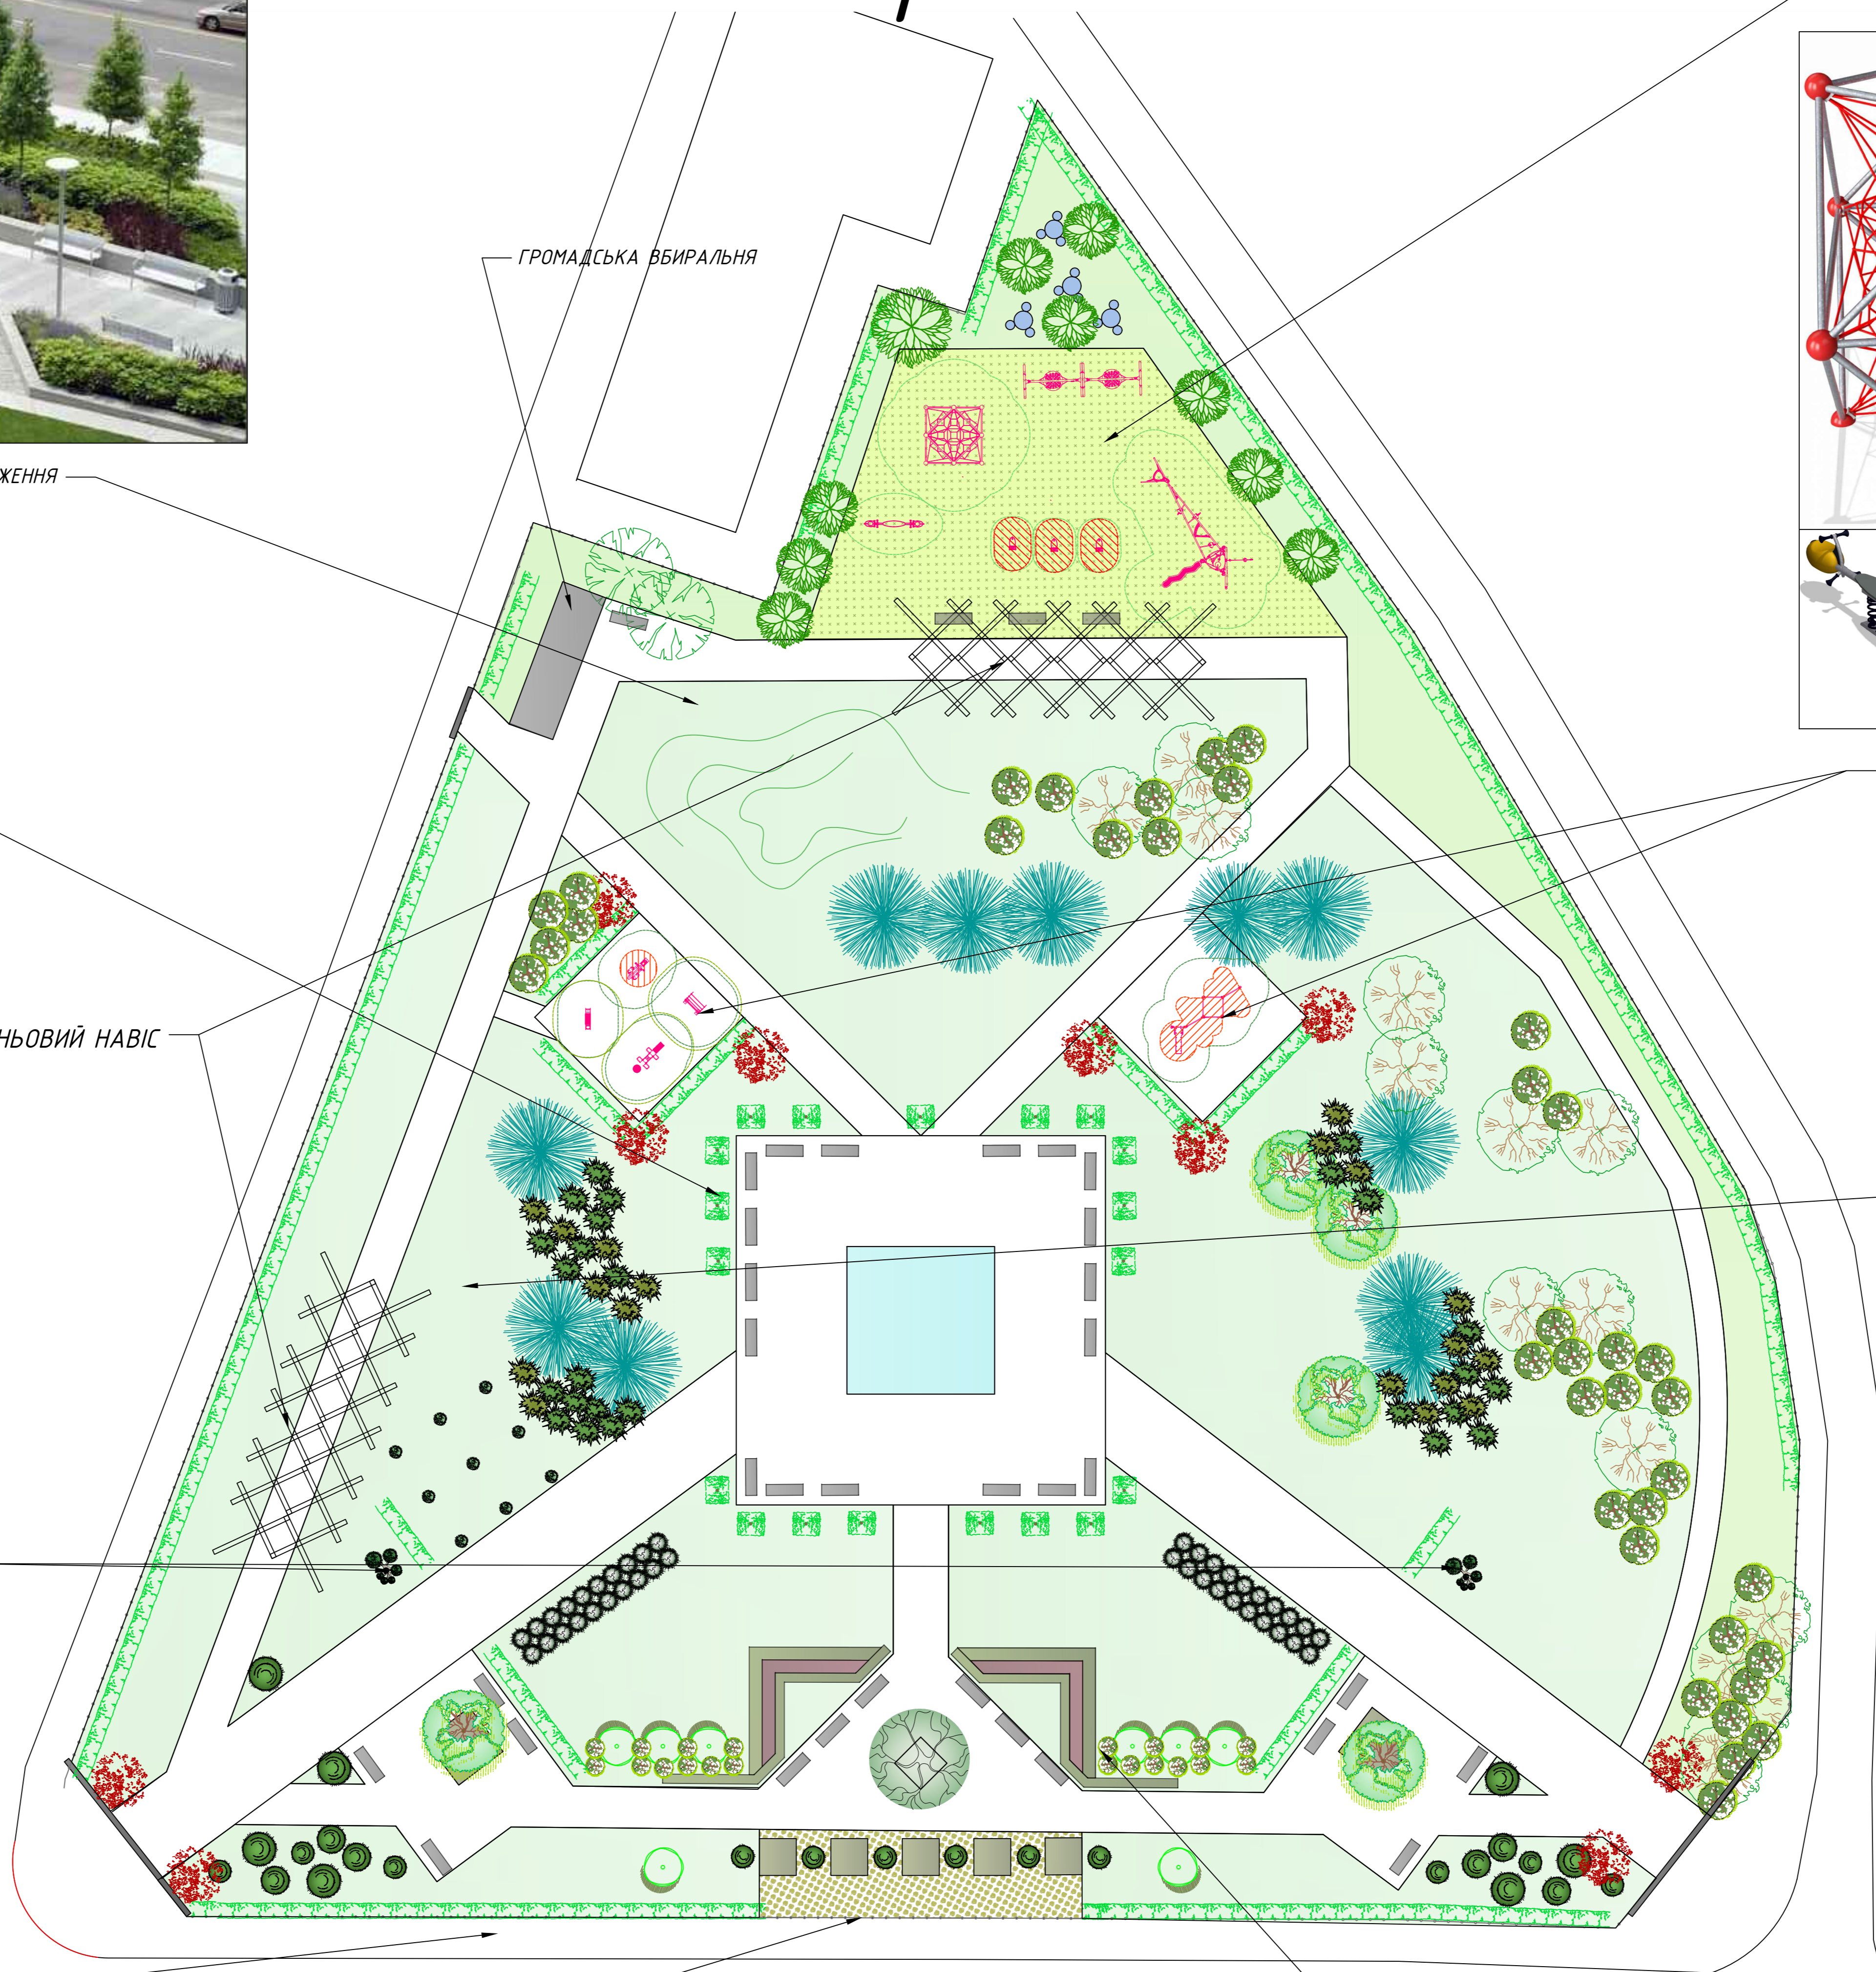

ДИТЯЧИЙ МАЙДАНЧИК

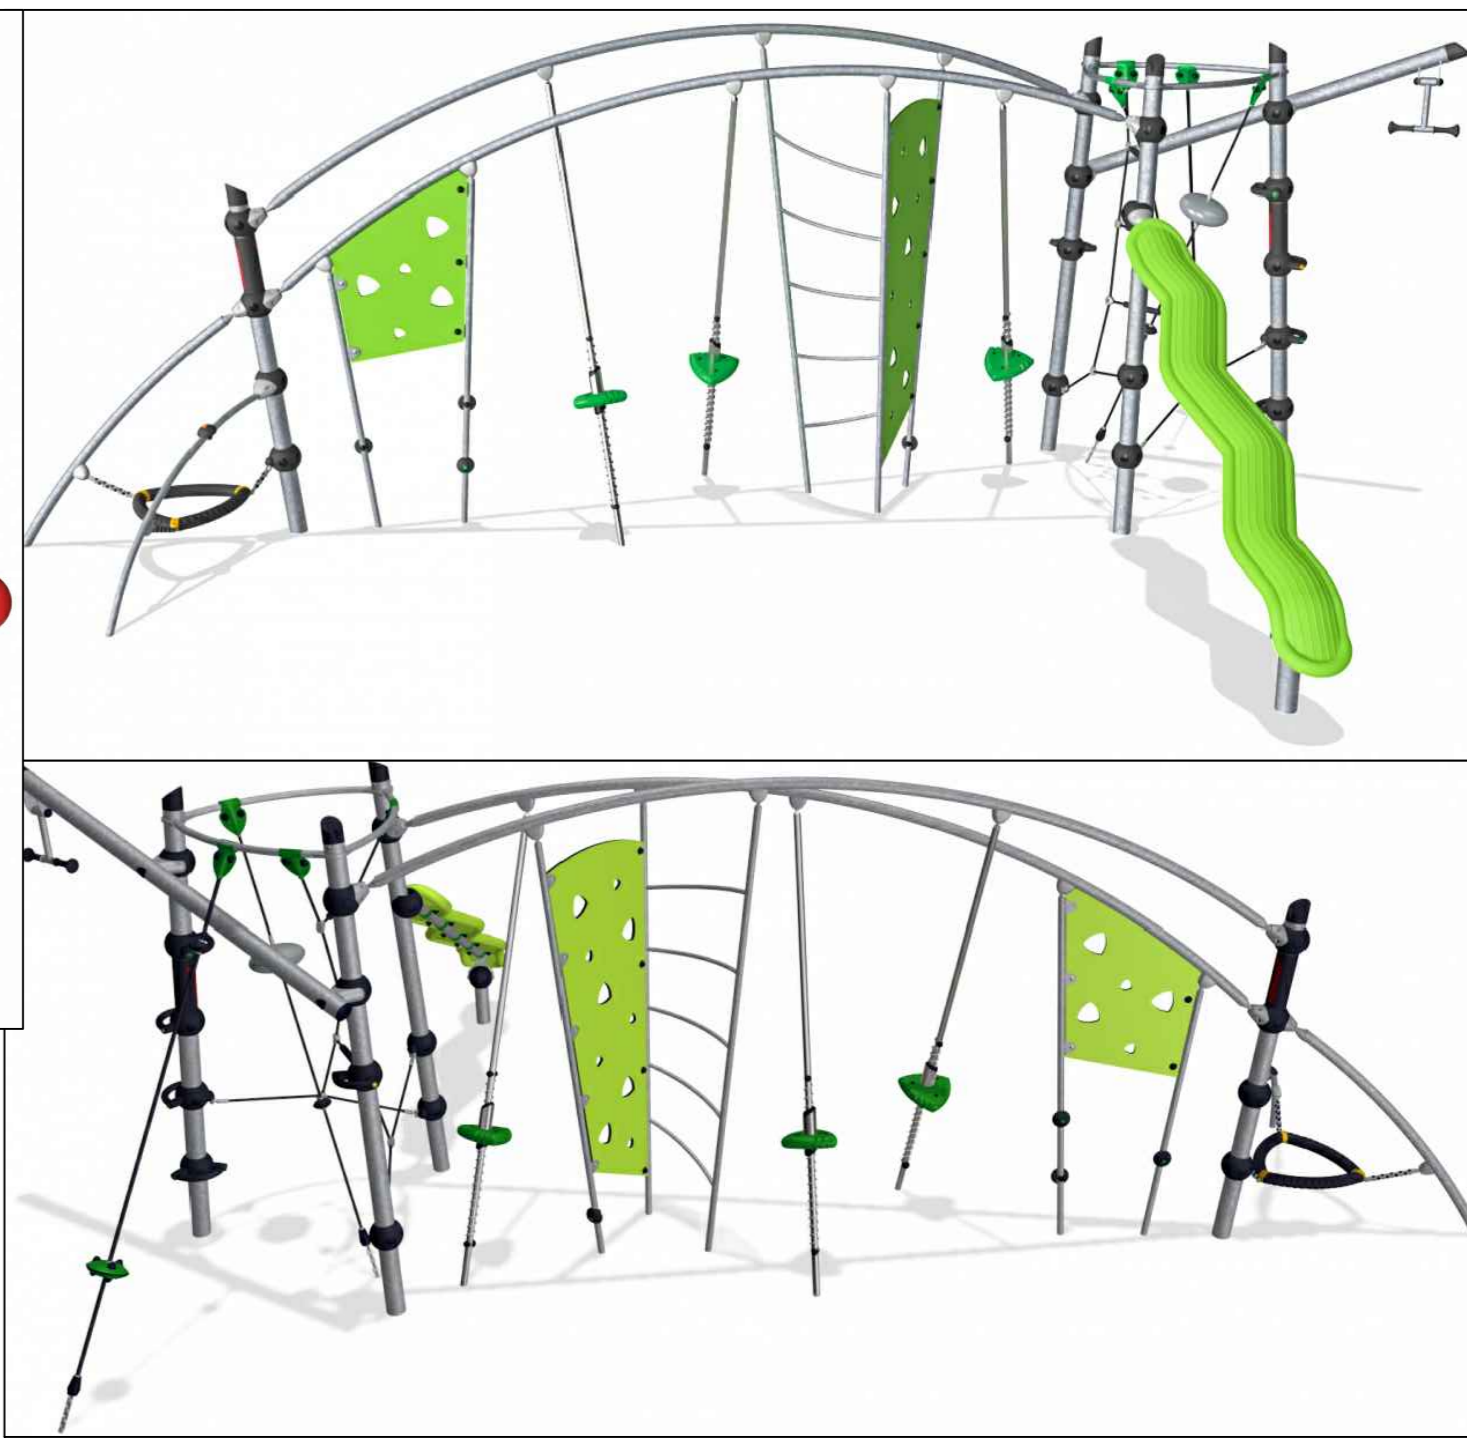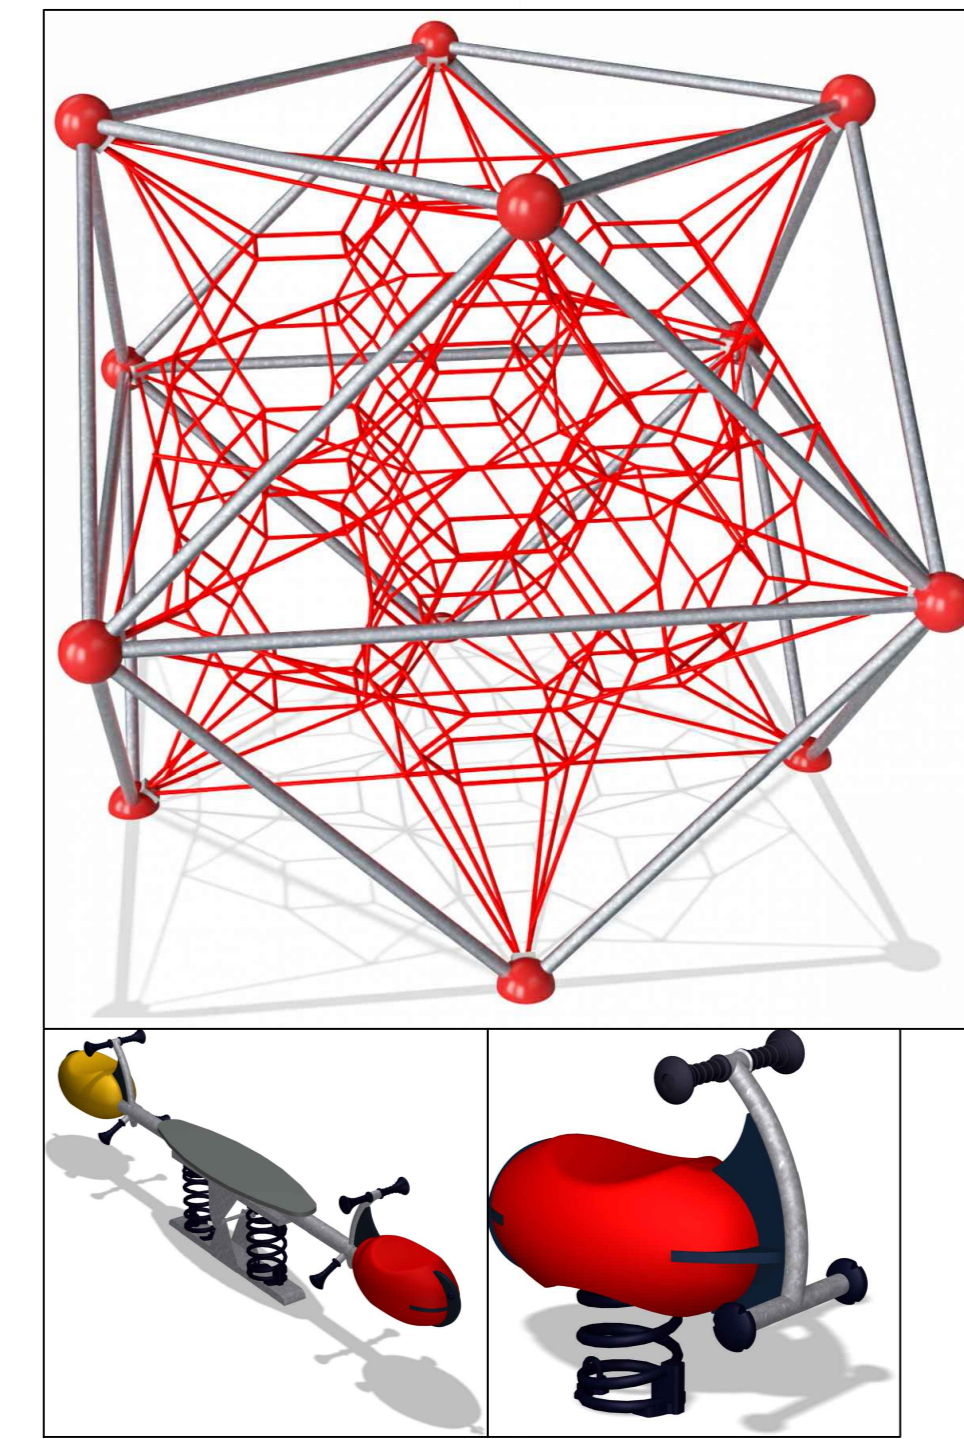

Спортивні майданчики для дорослих

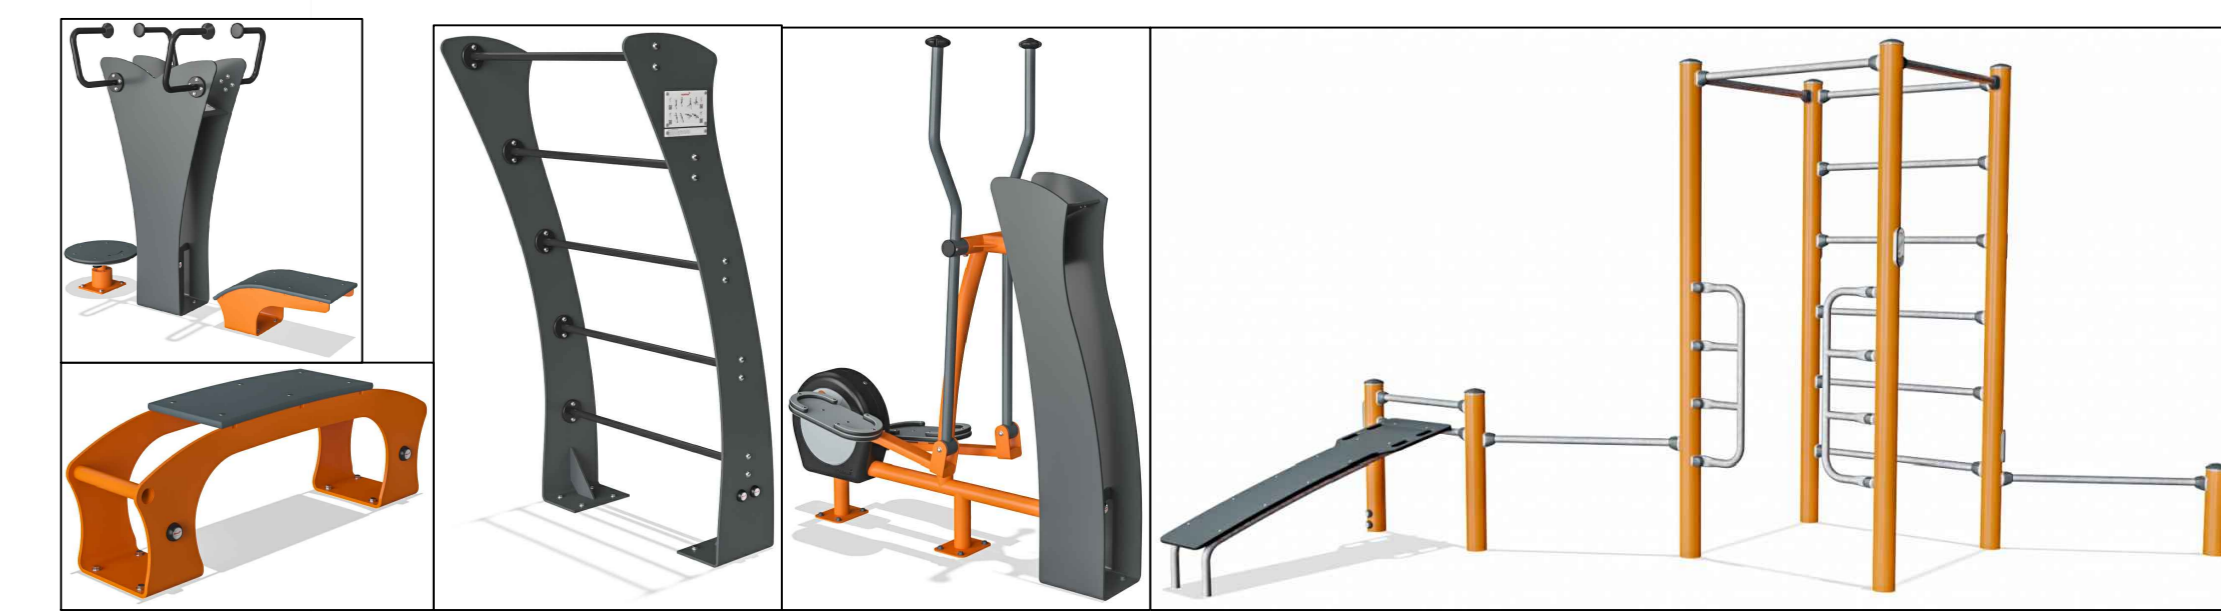

ПІШОХІДНИЙ ФОНТАН

