Викопіювання з топо-геодезичного плану в масштабі 1:2000

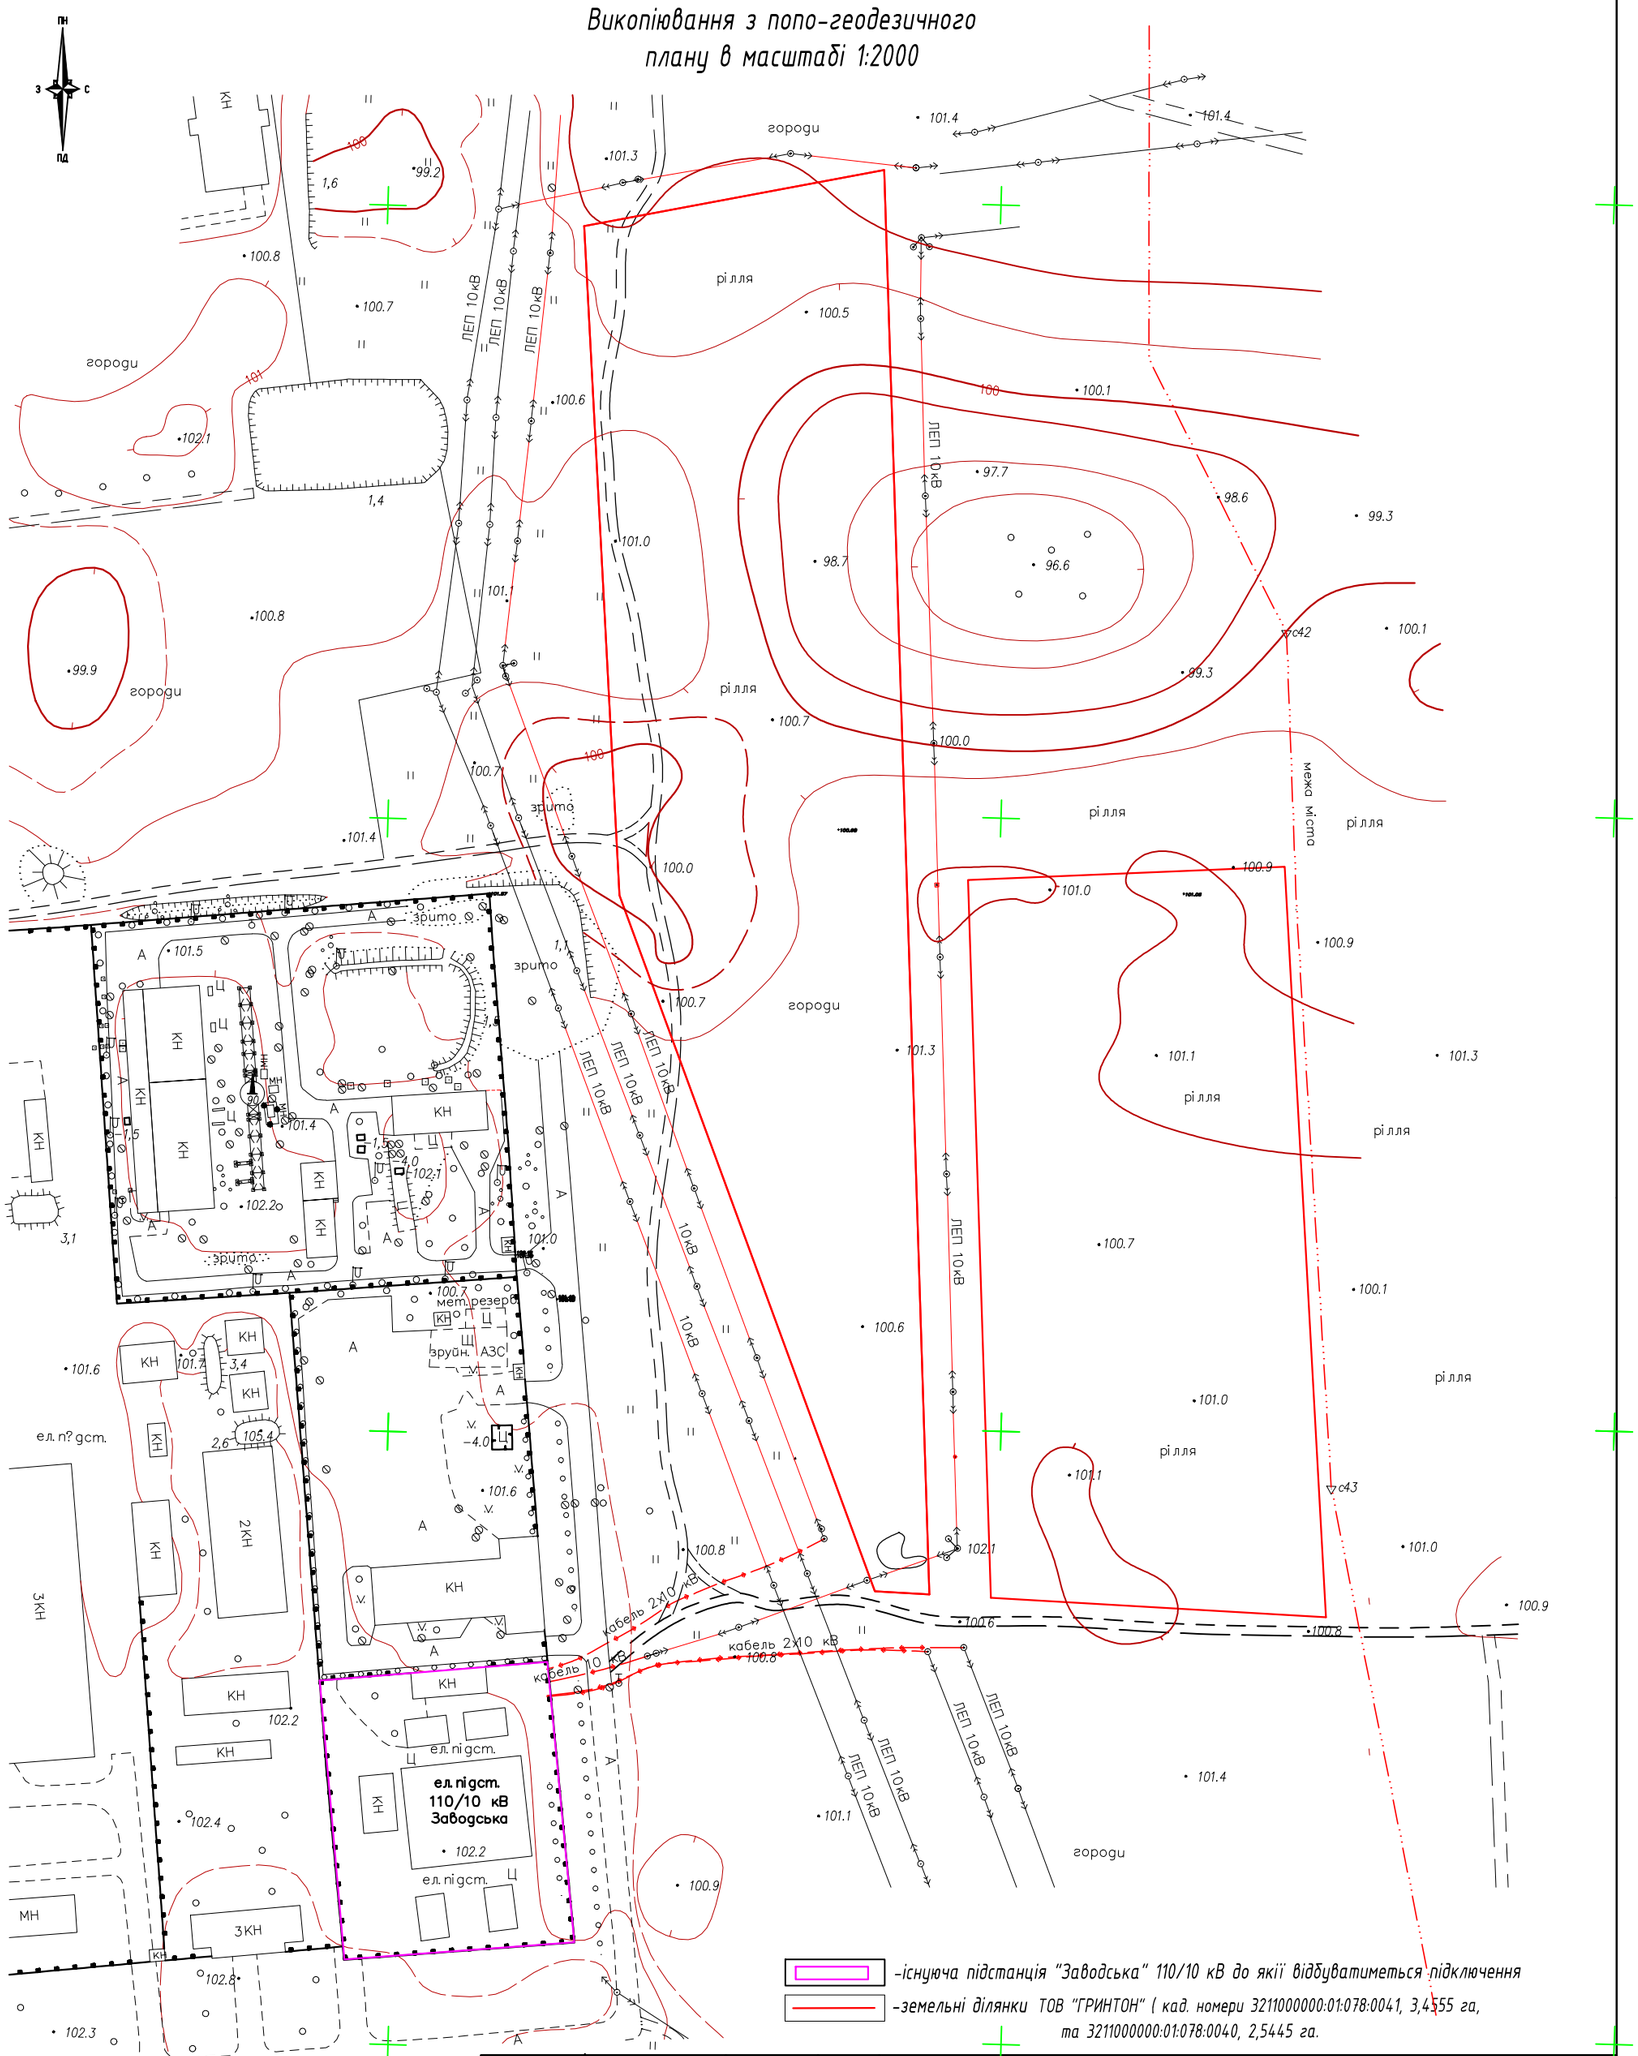

				Додаток до заяви про приєднання електроустановки Замовник: ТОВ "ГРИНТОН".		
				Адреса: Київська область, м. Переяслав-Хмельницький, вул. Промислова, ділянка 1, ділянка 1, А.		
Зм.арк	№ докум.	підпис	дата			
Розробив	Хвостик В.М.		07.19	Викопіювання з топографо-геодезичного плану	Стадія	Аркуш	Аркушів
Креслив	Хвостик В.М.		07.19		ДЗ	1	1
Перевір.	Хвостик В.М.		07.19				