



ВИКОПУВАННЯ З ОПОРНОГО ПЛАНУ МІСТА ПЕРЕЯСЛАВА КИЇВСЬКОЇ ОБЛАСТІ

М 1: 2 000

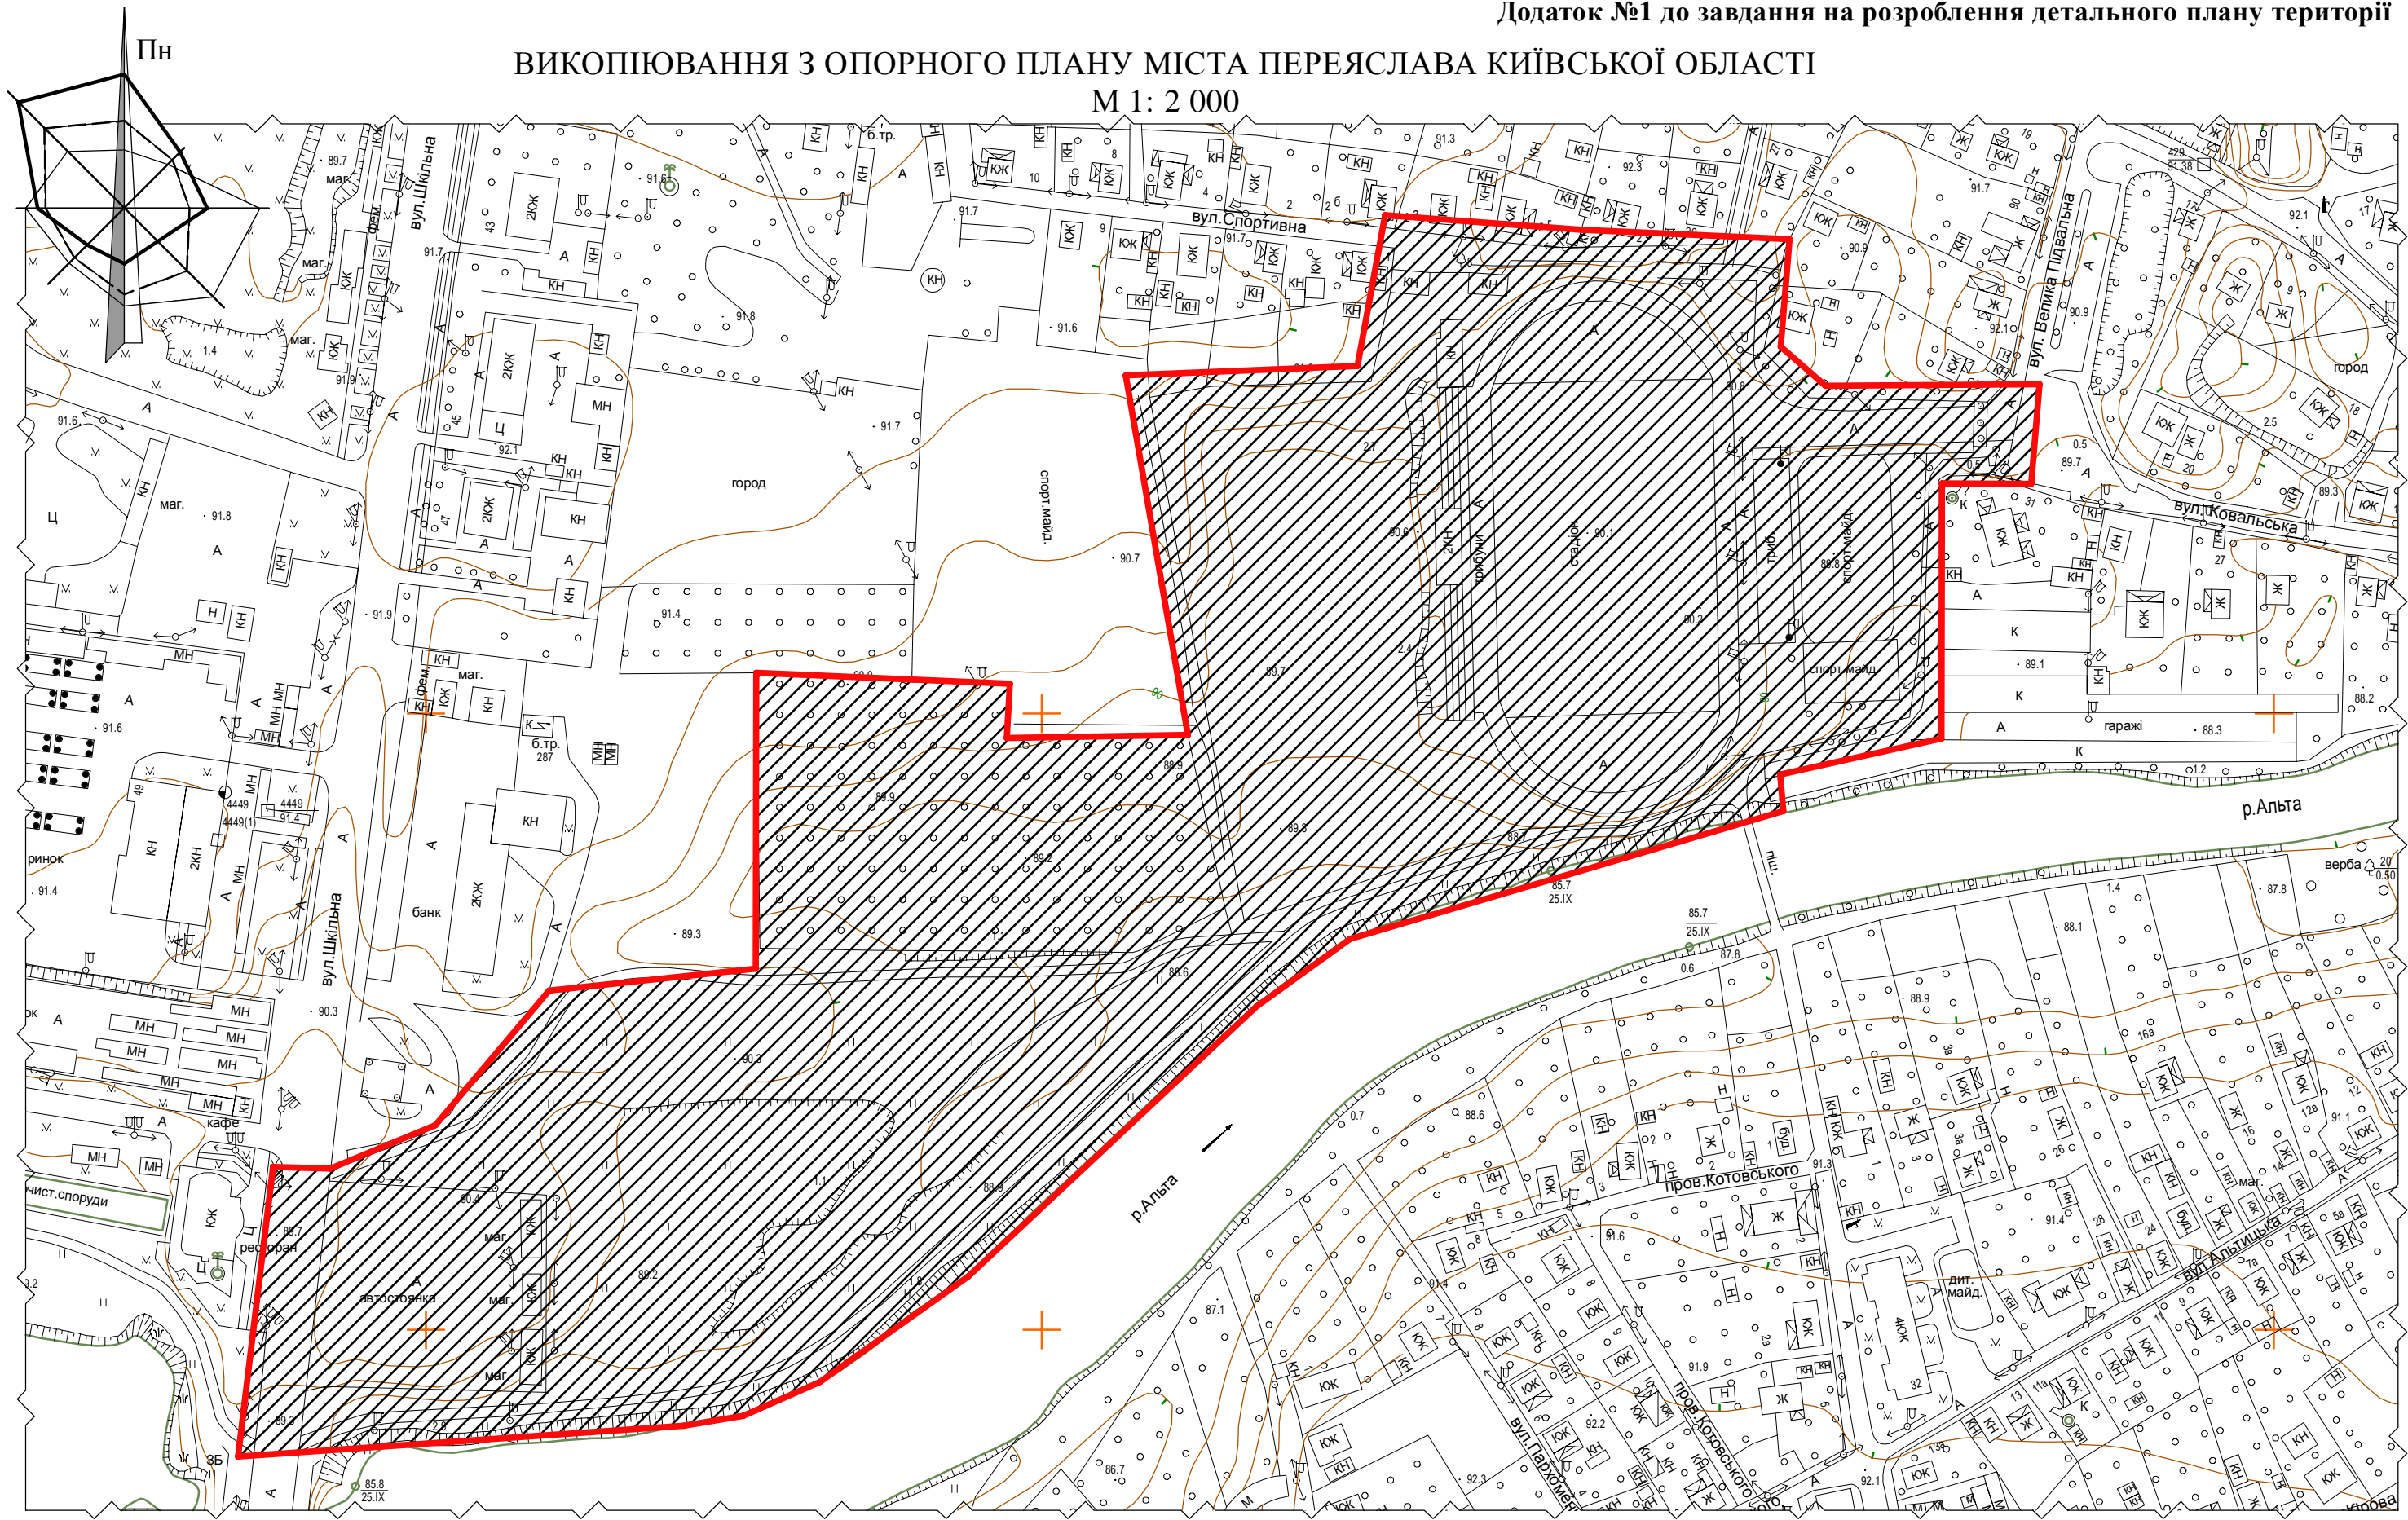

НАЧАЛЬНИК УПРАВЛІННЯ МІСТОБУДУВАННЯ, АРХІТЕКТУРИ ТА
ВИКОРИСТАННЯ ЗЕМЕЛЬ
ПЕРЕЯСЛАВСЬКОЇ МІСЬКОЇ РАДИ _____ П.Л. ПУРДЕНКО

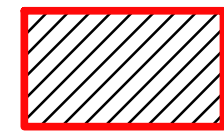

КОНТУРИ МЕЖ ЗЕМЕЛЬНОЇ ДІЛЯНКИ, В ЯКИХ НЕОБХІДНО РОЗРОБИТИ ДЕТАЛЬНИЙ
ПЛАН ТЕРИТОРІЇ ЧАСТИНИ МІСТА ПЕРЕЯСЛАВ РОЗТАШОВАНОЇ В МЕЖАХ ВУЛ.
СПОРТИВНА, ВУЛ. ШКІЛЬНА ТА РІЧКИ АЛЬТА.

Інв. № ар.	Підпис і дата	Зам. інв. №