


ДЕТАЛЬНИЙ ПЛАН ТЕРИТОРІЇ
обмеженої вул. Хмельницького Богдана, міжквартальним проїздом вздовж багатоквартирного житлового
будинку по вул. Хмельницького Богдана, 84, р. Альта та вул. Шкільної в м. Переяславі Київської області
Проектний план поєднаний зі Схемою проектних планувальних обмежень, Планом червоних ліній М1:1000,

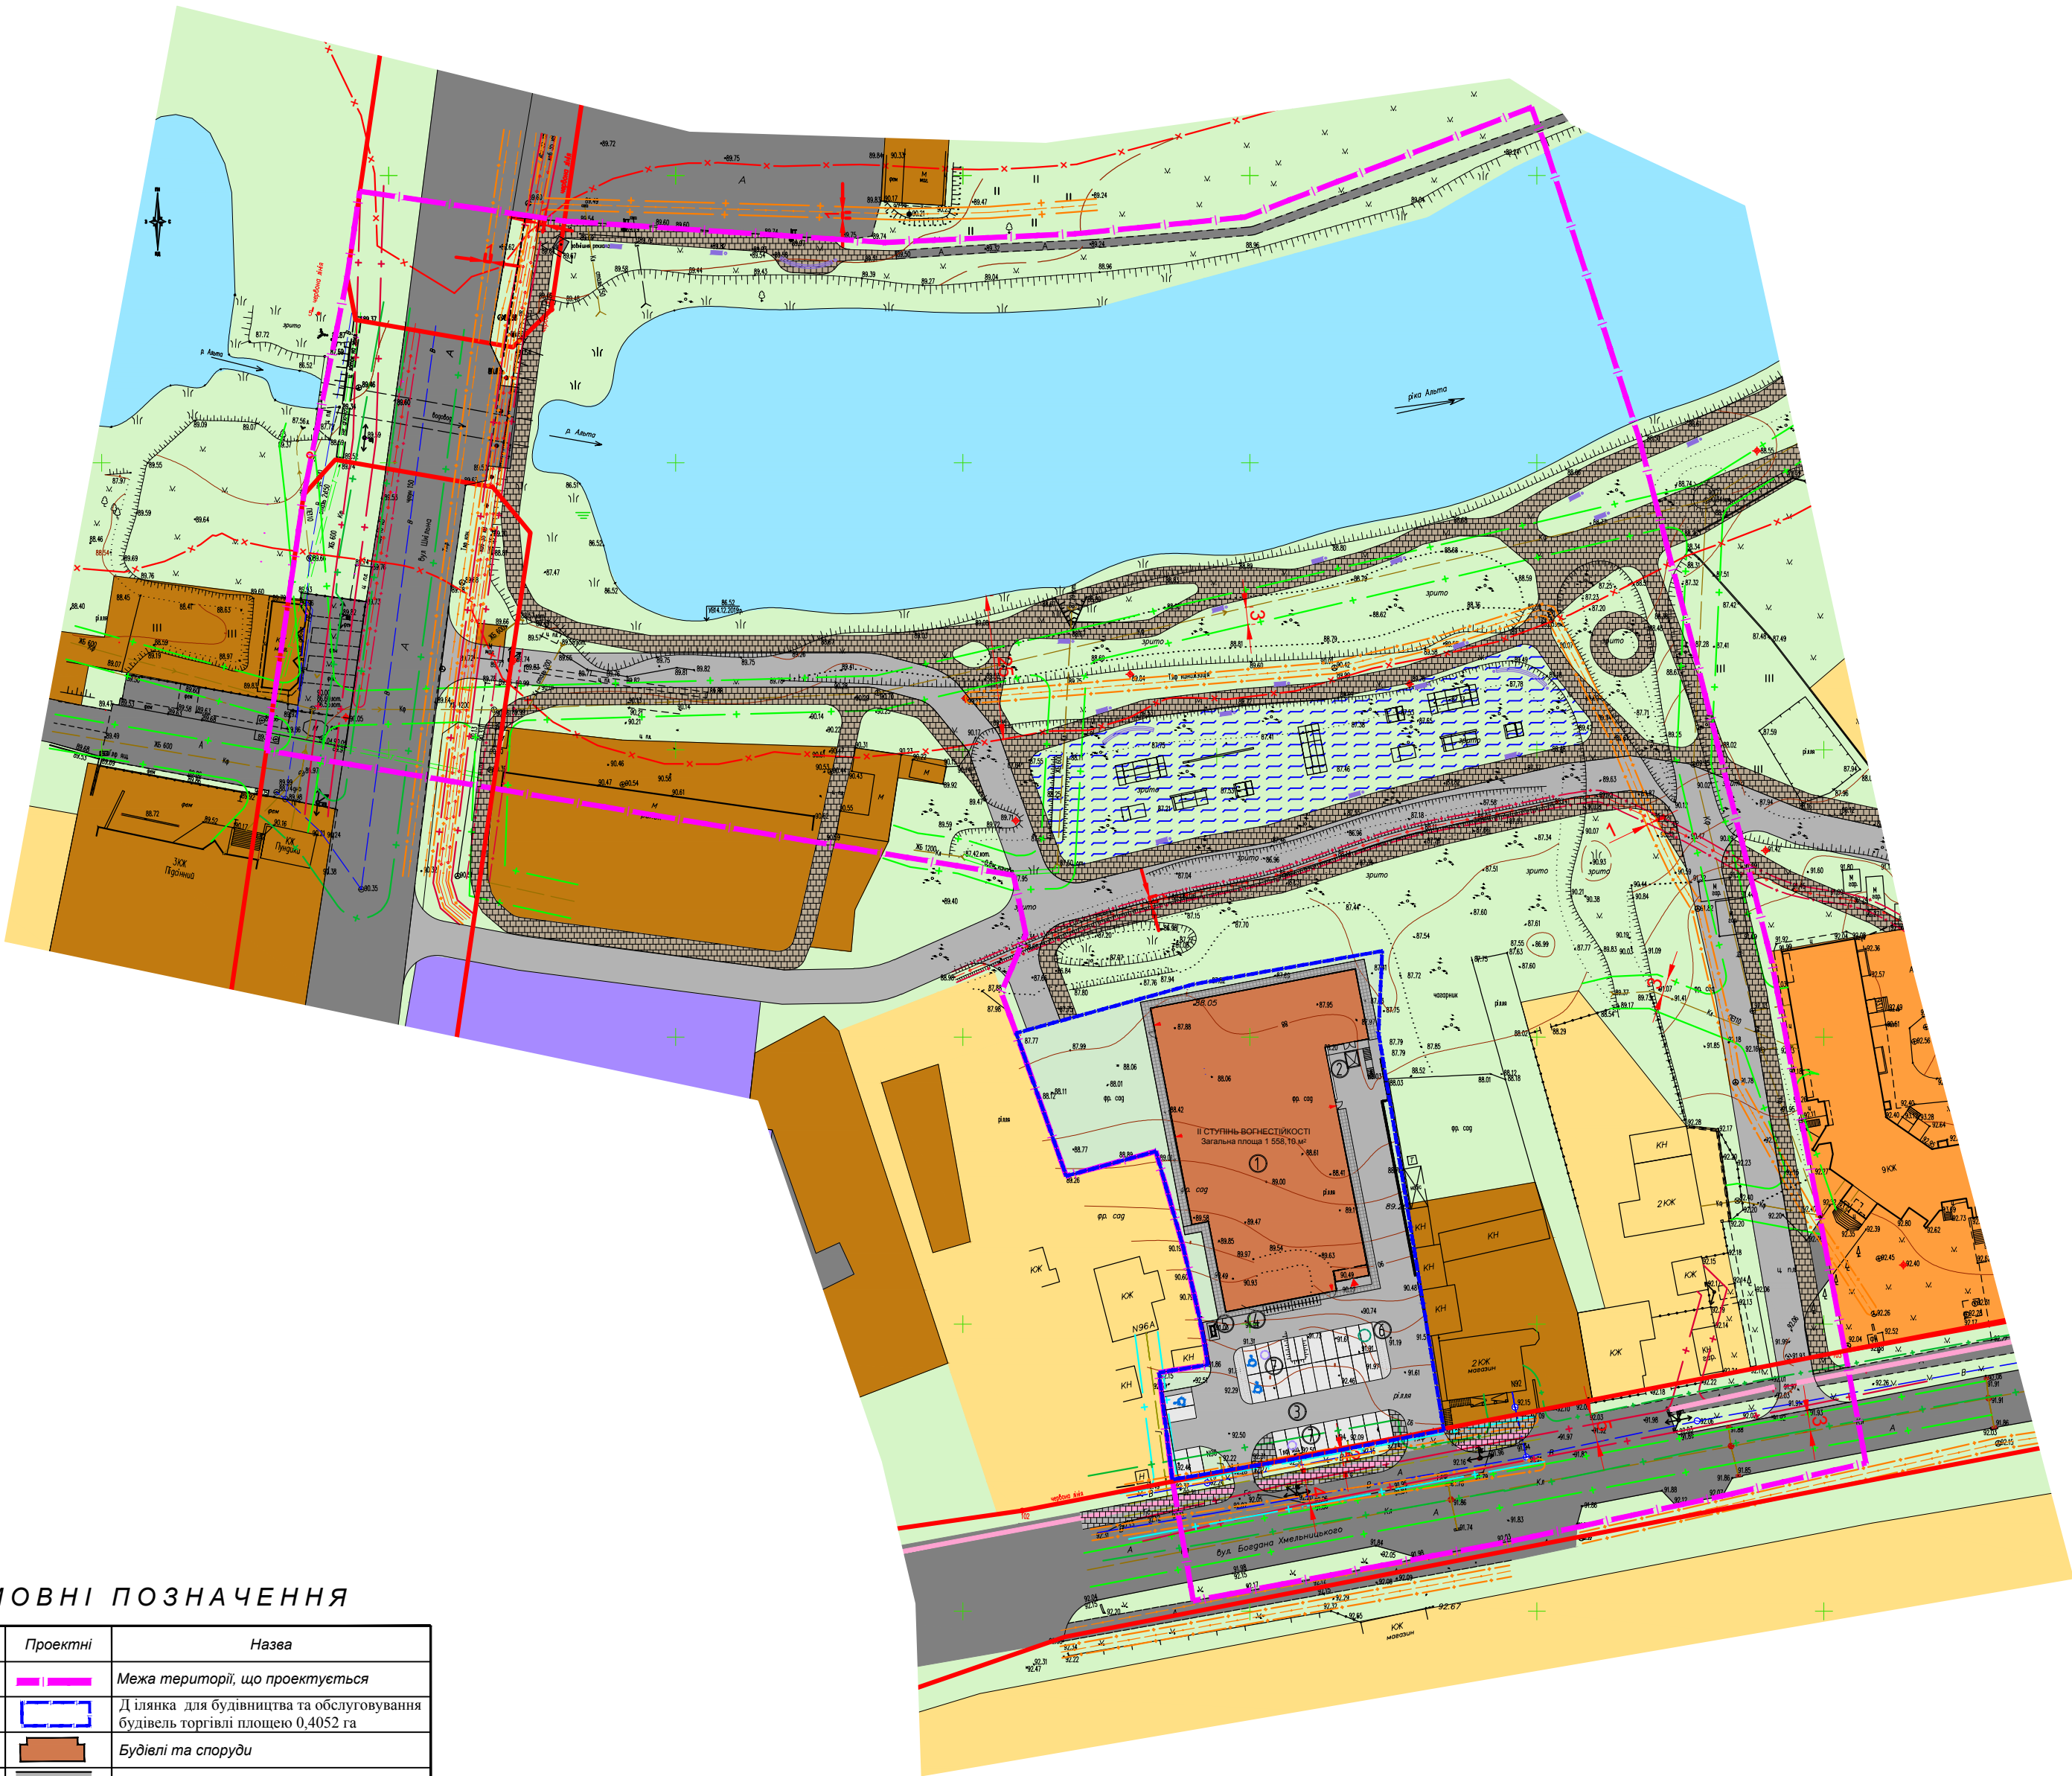

УМОВНІ ПОЗНАЧЕННЯ

| Існуючі | Проектні | Назва |
|---------|----------|--|
| | | Межа території, що проектується |
| | | Ділянка для будівництва та обслуговування будівель торгівлі площею 0,4052 га |
| | | Будівлі та споруди |
| | | Дорога, вулиця з твердим покриттям |
| | | Земельна ділянка для розміщення скейт-парку |
| | | Лави з урнами |
| | | Спільна велосипедно-пішохідна доріжка |
| | | Червоні лінії вулиць |
| | | Землі транспорту |
| | | Територія житлової забудови а) садибна б) багатоквартирна |
| | | Територія громадської забудови |
| | | Зелені насадження (трав'яна рослинність) |
| | | Землі сільськогосподарського призначення |
| | | Землі водного фонду |
| | | Водопровід |
| | | Газопровід |
| | | Каналізаційна мережа |
| | | Дощеприймальна решітка |
| | | Повітряна лінія електропередачі низької напруги |
| | | Кабель зв'язку |
| | | Кабельна лінія електропередачі високої напруги |
| | | Прибережна захисна смуга |
| | | Номер експлікації |
| | | Стоянки легкових автомобілів |
| | | Майданчик роздільного збирання побутових відходів підземного типу |
| | | Велосипедна доріжка |
| | | Очисні споруди дощових вод BioBox N-5 (сепаратор нафтопродуктів) |
| | | Жировловлювач BioBox Gr-1 |

- Охоронні зони інженерних комунікацій:
- Охоронна зона ЛЕП (існуюча)
 - Охоронна зона газопроводу (існ.)
 - Охоронна зона каналізаційної мер.(існ.)
 - Охоронна зона кабель зв'язку (існ.)
 - Охоронна зона водопроводу

| Експлікація будівель та споруд | | | | |
|--------------------------------|--|----------------|-----------|----------|
| № на Г.М. | Назва | Одиниця виміру | Кількість | Примітка |
| 1 | Магазин продовольчих та непродовольчих товарів II ступеня вогнестійкості, 1 кн, загальна площа 1558,10м.кв | м.кв | 1887,87 | проект |
| 2 | Майданчик для розвантаження | | | проект |
| 3 | Відкрита автостоянка , всього / МГН | м/м | 33/3 | проект |
| 4 | Велопарковка | п/м | 14 | проект |
| 5 | Майданчик роздільного збирання побутових відходів підземного типу | | | проект |
| 6 | Очисні споруди дощових вод BioBox N-5 (сепаратор нафтопродуктів) | | | проект |
| 7 | Жировловлювач BioBox Gr-1 | | | проект |

| | | | | | | |
|--|--|--|--|---|-------|---------|
| | | | | Договір № 15-11-1 від 15.11.2019 р. | | |
| | | | | Замовник: Переяславська міська рада | | |
| | | | | Детальний план території, обмеженої вул. Хмельницького Богдана, міжквартальним проїздом вздовж багатоквартирного житлового будинку по вул. Хмельницького Богдана, 84, р. Альта та вул. Шкільної в м. Переяславі Київської області | | |
| | | | | Стадія | Аркуш | Аркушів |
| | | | | | 4 | 6 |
| | | | | Проектний план поєднаний зі Схемою проектних планувальних обмежень, Планом червоних ліній М1:1000, | | |
| | | | | ФОП Коваленко Юлія Василівна | | |

| | | | |
|---------|-------------|-------|---------|
| Зм.Лист | № докум. | Підп. | Дата |
| Розроб. | Яроцький О. | | 01.2020 |
| Перев. | Крило Т. | | |