
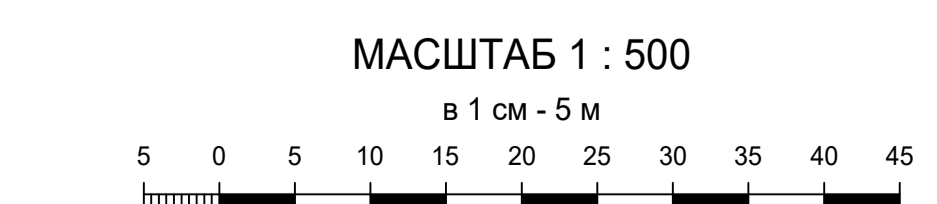


ДЕТАЛЬНИЙ ПЛАН ТЕРИТОРІЇ обмежений вул. Володимира Березюка та вул. Об'їзною в межах міста Переяслав Бориспільського району Київської області

Схема організації руху транспорту і пішоходів та креслення поперечних профілів вулиць.

УМОВНІ ПОЗНАЧЕННЯ		
Іконичні	Проектні	Назва
Територія		
		Територія громадської забудови
		Територія житлової садибної забудови
		Територія зелених насаджень обмеженого користування
		Територія зелених насаджень спеціального призначення
Будівлі, споруди		
		Будівля адміністративно-побутова
		Будівля виробничо-складська, СТО
		Огорожа
		Споруди, що підлягають демонтажу
Вулично-дорожня мережа		
		Червоні лінії вулиць
		Дороги та проїзди (а - з твердим покриттям, б - ґрунтова)
		Точка перетому червоної лінії
Межі		
		Межа санітарно-захисної зони
		Межа зони санітарної охорони
		Межа охоронної зони
Інженерні мережі та споруди		
		Квадратна сітка електромережі високої напруги
		Свердловина
		Очисні споруди господарсько-побутових вод
		Очисні споруди дощових та снігових вод
Транспорт		
		Напрями руху вантажного транспорту
		Напрями руху обслуговуючого транспорту
		Напрями руху пішоходів

ЕКСПЛІКАЦІЯ			
Лор. №	Назва об'єкта	Кільк.	Примітка
1	Адміністративно-побутова будівля	1	ис.
2	Станція технічного обслуговування вантажних автомобілів	1	проект.
3	Виробничо-складська будівля	1	проект.
4	Будівля для зберігання пелетів	1	проект.
5	Контрольно-пропускний пункт (КПП)	2	проект.
6	Побутова будівля	1	проект.
7	Артезіанська свердловина	2	проект.
8	Підземний пожежний резервуар	2	проект.
9	Пожежна насосна станція	1	проект.
10	Комплектна трансформаторна підстанція (КТП)	1	проект.
11	Очисні споруди (господарсько-побутових вод)	1	проект.
12	Фільтрувальний колодезь	2	проект.
13	Очисні споруди (поверхневих стічних вод)	1	проект.
14	Резервуар-накопичувач (узм'якшувач води)	1	проект.
15	Майданчик для відпочинку грацистів	1	проект.
16	Майданчик для тимчасового зберігання легкових автомобілів	1	проект.
17	Майданчик для тимчасового зберігання вантажних автомобілів	1	проект.
18	Майданчик контейнерів для сміття	2	проект.

 

ОСНОВНІ ТЕХНІКО-ЕКОНОМІЧНІ ПОКАЗНИКИ			
Лор. №	Назва показника	Од. виміру	За проектом
1	ТЕРИТОРІЯ		
	Площа території в межах проекту:	га	1.4000
	- площа території під будівлями та спорудами	га	0.1618
	- площа території зелених насаджень обмеженого користування	га	0.1387
	- площа території зелених насаджень спеціального призначення	га	0.5346
	- площа території проїздів, майданчиків, автостанок	га	0.5649
2	ВУЛИЧНО-ДОРОЖНЯ МЕРЕЖА		
	- довжина проїздів	м	250
	- відкриті автостанки для тимчасового зберігання легкових автомобілів	маш. місце	4
	- відкриті автостанки для тимчасового зберігання вантажних автомобілів	маш. місце	4
3	ІНЖЕНЕРНЕ ОБЛАДНАННЯ		
	- водопостачання	м³/добу	7.88
	- об'єм господарсько-побутових стічних вод	м³/добу	1.39
	- електропостачання	МВт	0.169
	- газопостачання	м³/рік	
	- теплостачання	МВт	0.762

ПРИМІТКИ
 1. Креслення марки ГП розроблено на матеріалах інженерно-топографічного плану, виконаного в М 1:500 ФОР Данильчук Д.Ю в грудні 2021 року.
 2. Система висот - Балтійська 1977 р., система координат - MSK-32, яка ув'язана з системою координат УСК 2000, суцільні горизонталі проведені через 0.5 м.
 3. Межа проектування збігається з проектною огорожею

1721-ДПТ			
БАРАШІВСЬКА ТЕРИТОРІАЛЬНА ГРОМАДА БРОВАРСЬКОГО РАЙОНУ КИЇВСЬКОЇ ОБЛАСТІ			
Зам. Клієнт	Керівник	Підпис	Дата
Р.П.	Місце	Архив	Архив
Розробка	Копія	Лист	Лист
Схема організації руху транспорту / Схема та креслення поперечних профілів вулиць.			ТОВ «УКР-ГРУППРОЕКТИ»